

Agenzia del Territorio
CATASTO FABBRICATI

Ufficio Provinciale di
Parma

ELABORATO PLANIMETRICO

Compilato da:
Pancaldi Michela

Iscritto all'albo:
Ingegneri

Prov. Parma

N. 1274

Comune di Parma

Sezione: 1

Foglio: 33

Particella: 265

Protocollo n.


del

Tipo Mappale n. 261107

del 22/10/2009


Dimostrazione grafica dei subalterni

Scala 1 : 200

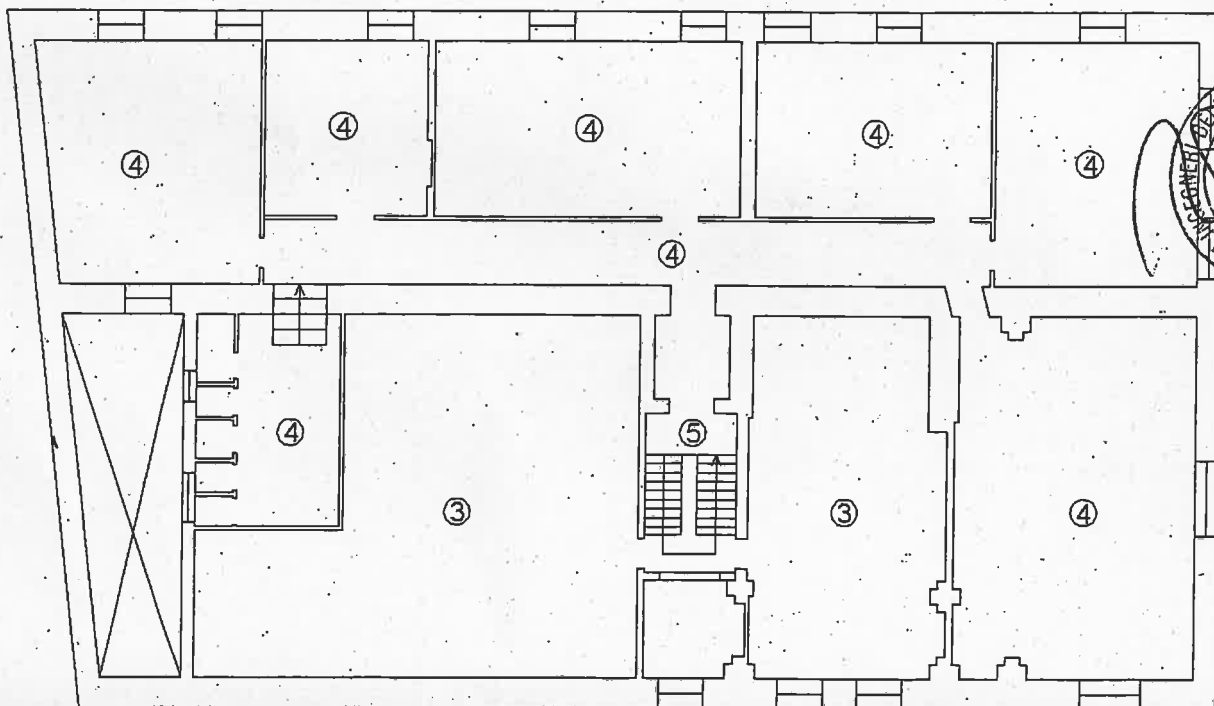

PRIMO PIANO

AREA URBANA MAPP.854

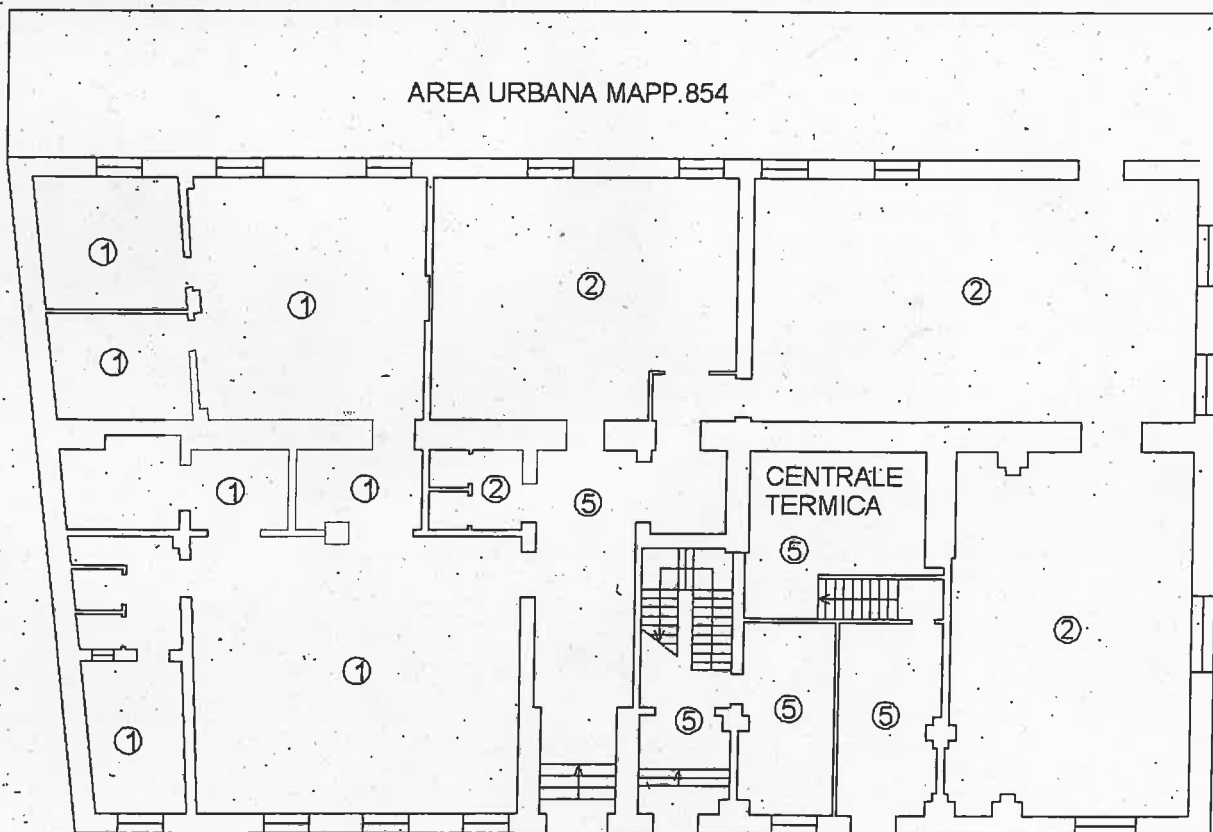

PIANO TERRA



Agenzia del Territorio
CATASTO FABBRICATI
Ufficio Provinciale di
Parma

Dichiarazione protocollo n. _____ del _____

Planimetria di u.i.u. in Comune di Parma

Strada Saffi Aurelio

civ. 16

Identificativi Catastali:

Sezione: 1

Foglio: 33

Particella: 265

Subalterno: 1

Compilata da:
Pancaldi Michela



Iscritto all'albo:
Ingegneri

Prov. Parma

N. 1274

Scheda n. 1

Scala 1:200

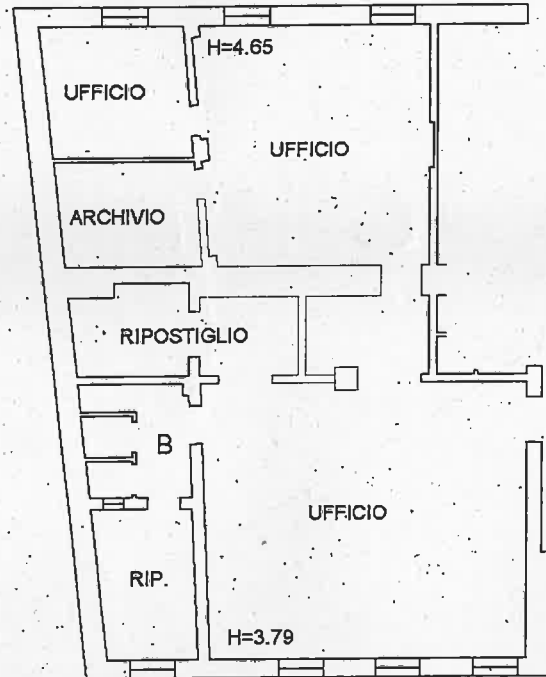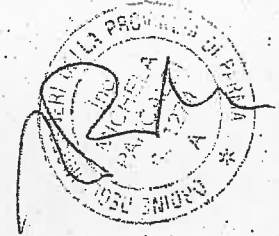

PIANO TERRA



Agenzia del Territorio
CATASTO FABBRICATI
Ufficio Provinciale di
Parma

Dichiarazione protocollo n. _____ del _____
Planimetria di u.i.u. in Comune di Parma
Strada Saffi Aurelio

civ. 16


Identificativi Catastali:
Sezione: 1
Foglio: 33
Particella: 265
Subalterno: 2

Compilata da:
Pancaldi Michela
Iscritto all'albo:
Ingegneri
Prov. Parma

N. 1274

Scheda n. 1

Scala 1:200

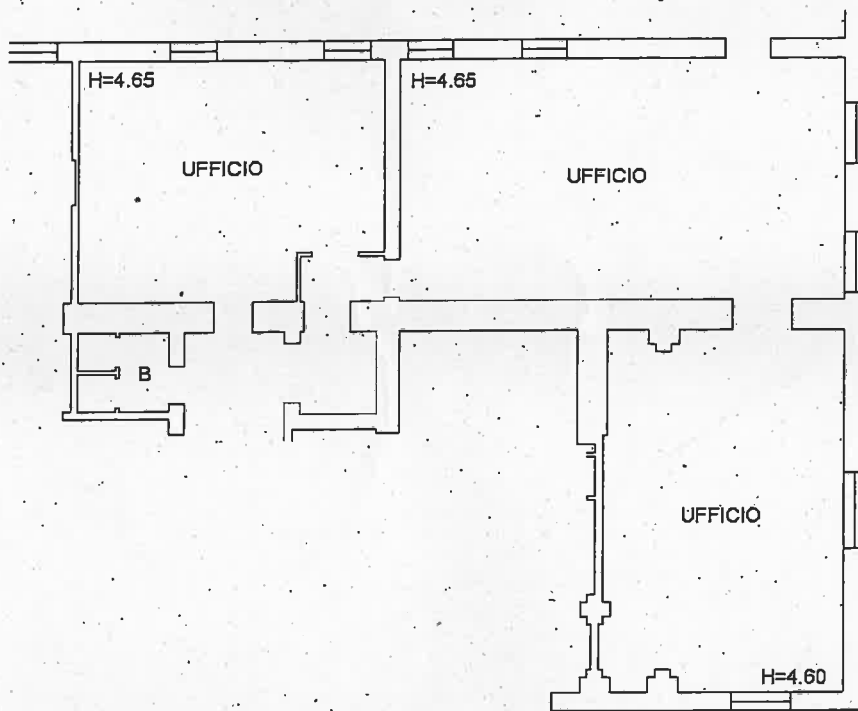

PIANO TERRA



Agenzia del Territorio
CATASTO FABBRICATI
Ufficio Provinciale di
Parma

Dichiarazione protocollo n. _____ del _____

Planimetria di u.i.u. in Comune di Parma

Strada Saffi Aurelio

civ. 16

Identificativi Catastali:

Sezione: 1
Foglio: 33
Particella: 265
Subalterno: 3

Compilata da:
Pancaldi Michela


Iscritto all'albo:
Ingegneri

Prov. Parma

N. 1274

Scheda n. 1

Scala 1:200

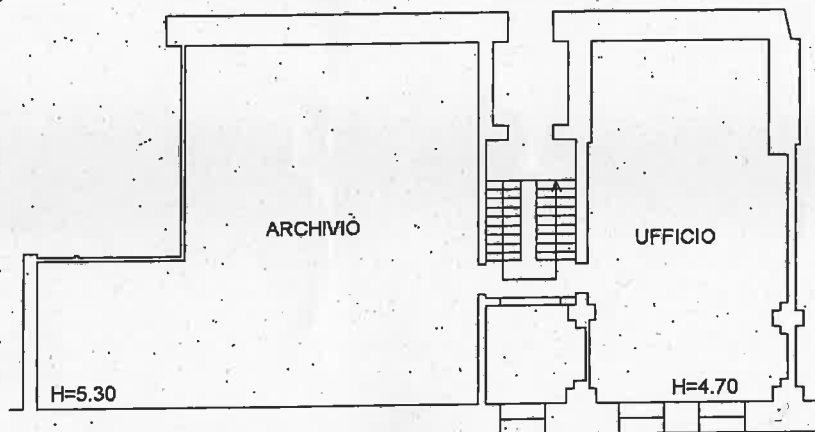

PIANO AMMEZZATO



Agenzia del Territorio
CATASTO FABBRICATI
Ufficio Provinciale di
Parma

Dichiarazione protocollo n. del

Planimetria di u.i.u. in Comune di Parma

Strada Saffi Aurelio

civ. 16

Identificativi Catastali: -

Sezione: 1

Foglio: 33

Particella: 265

Subalterno: 4

Compilata da:
Pancaldi Michela


Iscritto all'albo:
Ingegneri

Prov. Parma


N. 1274

Scheda n. 1

Scala 1:200

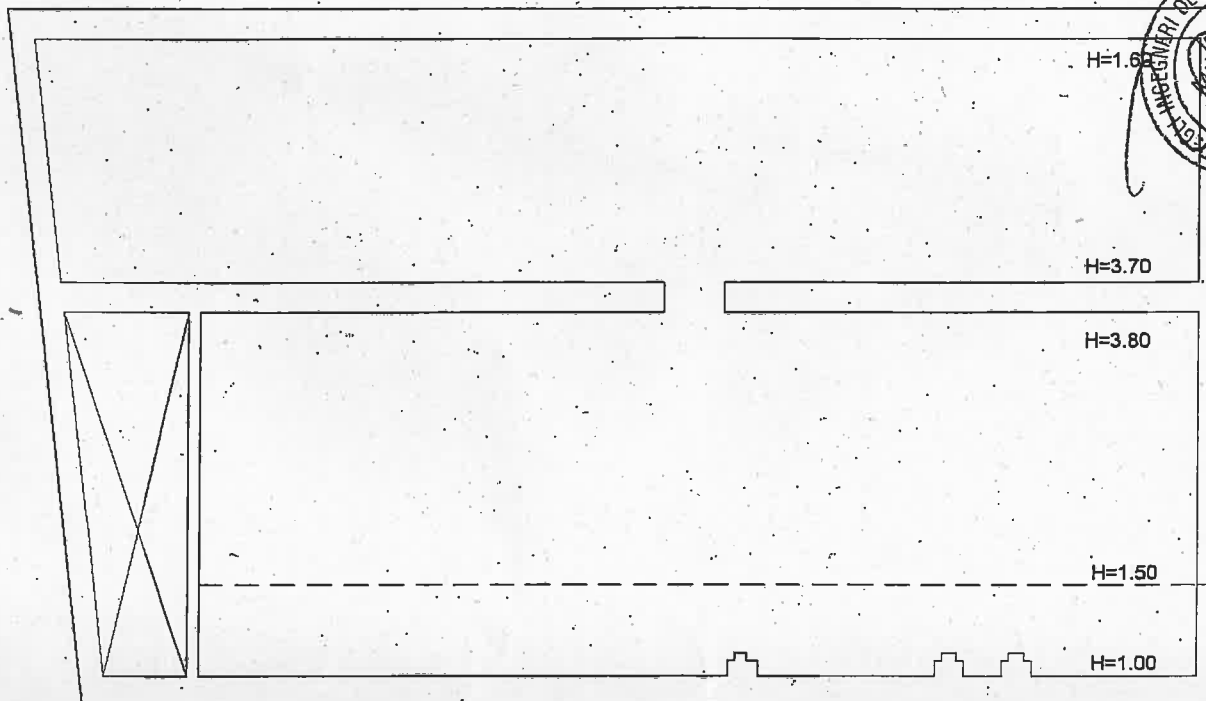

SOTTOTETTO

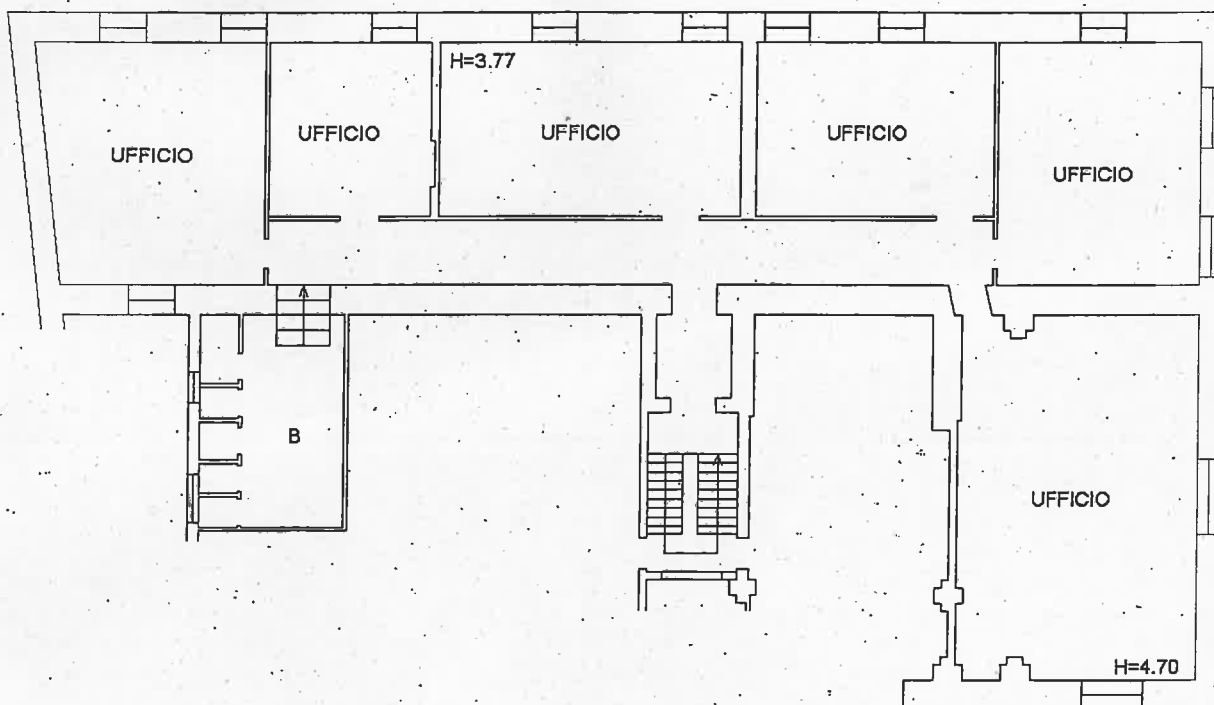

PRIMO PIANO